


SAMARATE

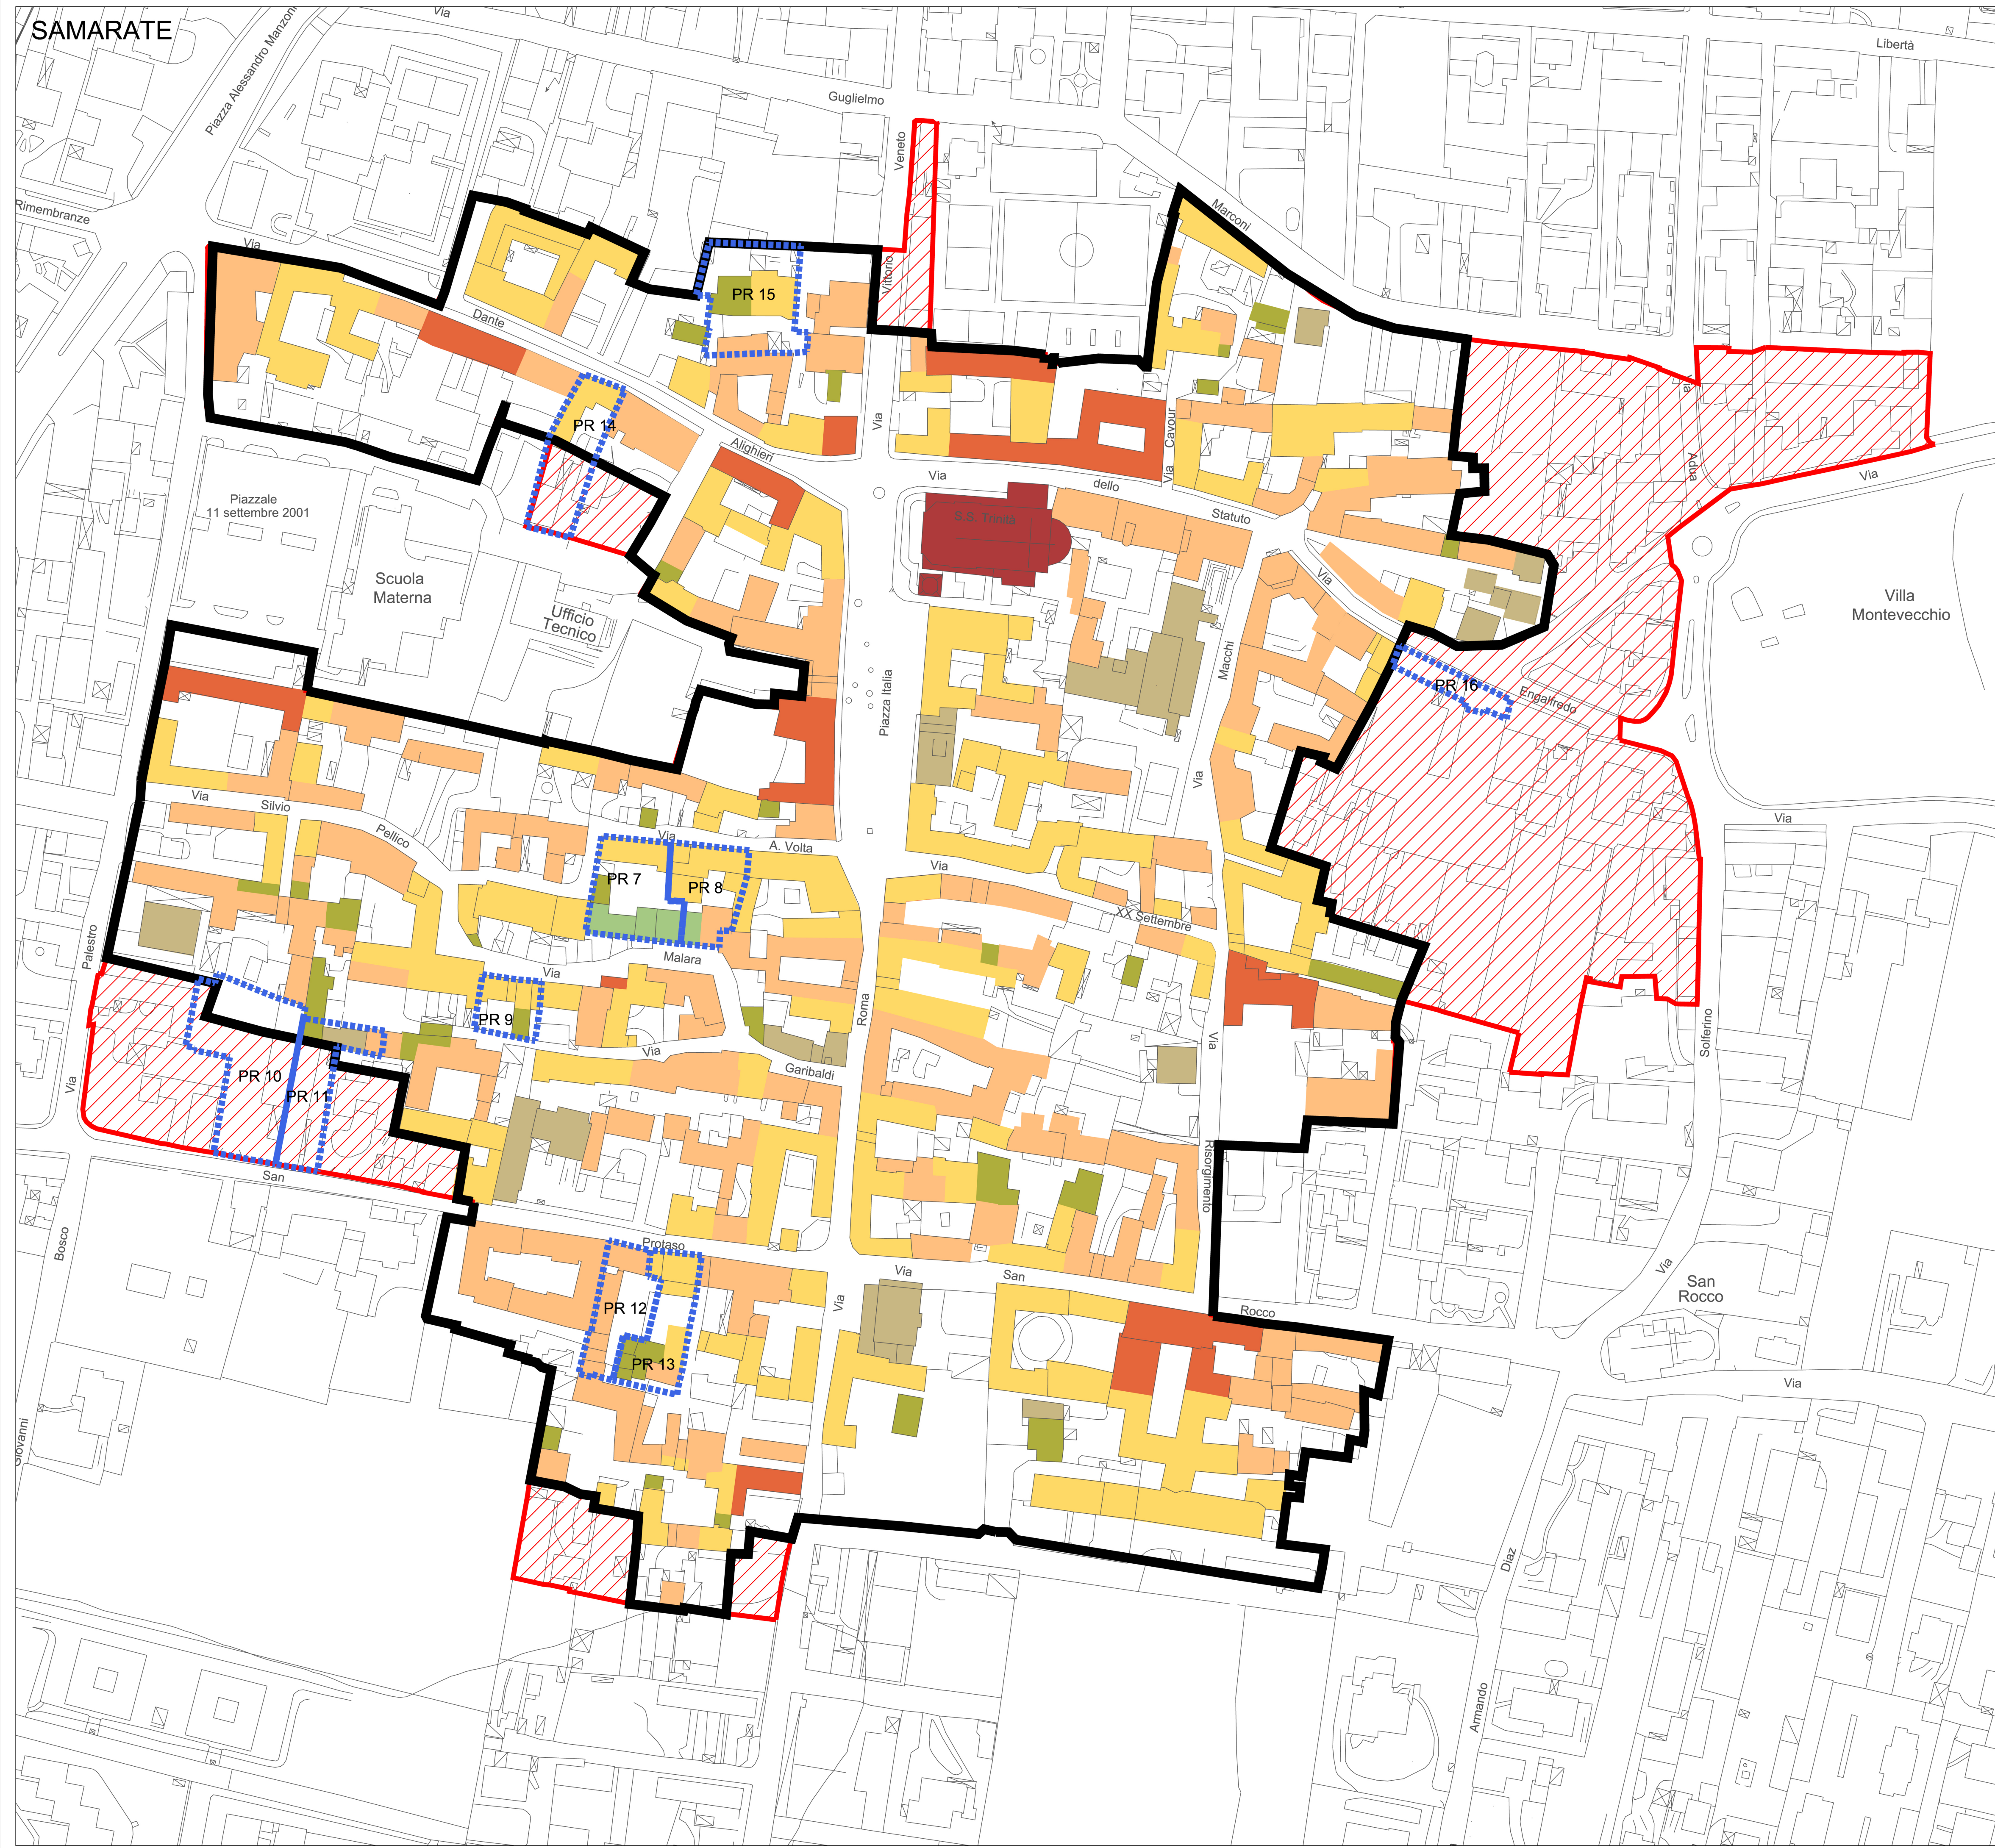

LEGENDA

- Zona A - Nuclei di antica formazione
- Zona RM - Tessuto edificato di rispetto morfologico
- Restauro
- Risanamento conservativo
- Ristrutturazione edilizia parziale
- Ristrutturazione edilizia
- Demolizione con ricostruzione
- Rustici, fienili, costruzioni minori da recuperare
- Edifici in pessimo stato di conservazione

Piani di Recupero

PIANO DI GOVERNO DEL TERRITORIO - PIANO DI GOVERNO DEL TERRITORIO - PIANO DI GOVERNO DEL TERRITORIO - PIANO DI GOVERNO DEL TERRITORIO





COMUNE DI SAMARATE
(Provincia di Varese)

P.G.T.

PIANO DELLE REGOLE

Tecnici incaricati della redazione P.G.T.: Arch. Giuseppe Barra Arch. Massimo Giuliani Pian. Alessandro Molinari	Adottato/...../.....
Collaboratori estensori del Piano: Arch. Rosa Cassanelli	Parere di compatibilità P.T.C.P./...../.....
Responsabile del procedimento: Arch. Angelo Romeo	Approvato/...../.....

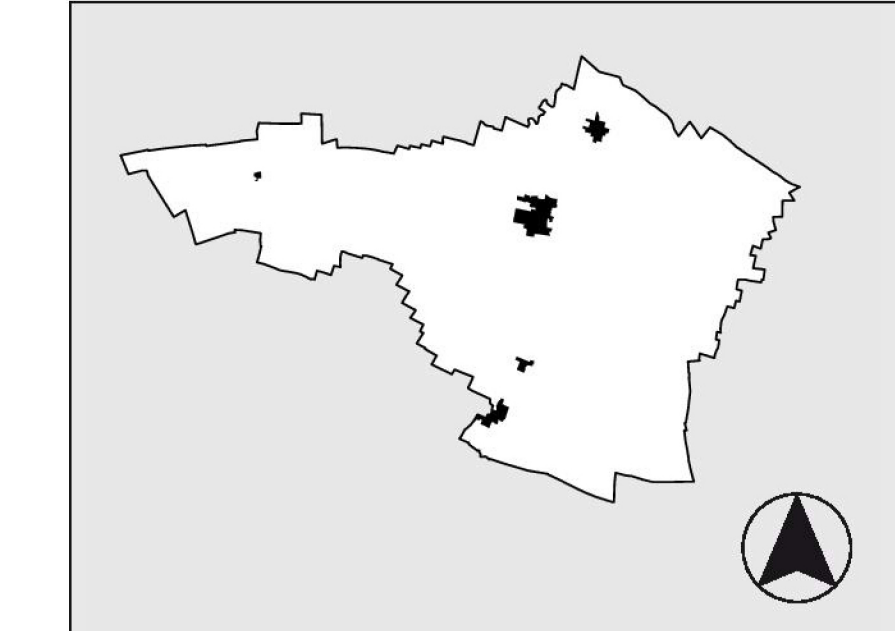

Modalità di intervento dei centri storici

Scala 1:1000

DATA: AGOSTO 2013

AGGIORNAMENTO
...../...../.....

TAVOLA :
PR CS 1

PIANO DI GOVERNO DEL TERRITORIO - PIANO DI GOVERNO DEL TERRITORIO - PIANO DI GOVERNO DEL TERRITORIO - PIANO DI GOVERNO DEL TERRITORIO